


Erstellt nach planlichen und baulichen Angaben der Vebowag, Architekt Dipl. -Ing. Just vom 22.09.2003, einschl. Flächenangaben gemäß II. Berechnungsverordnung

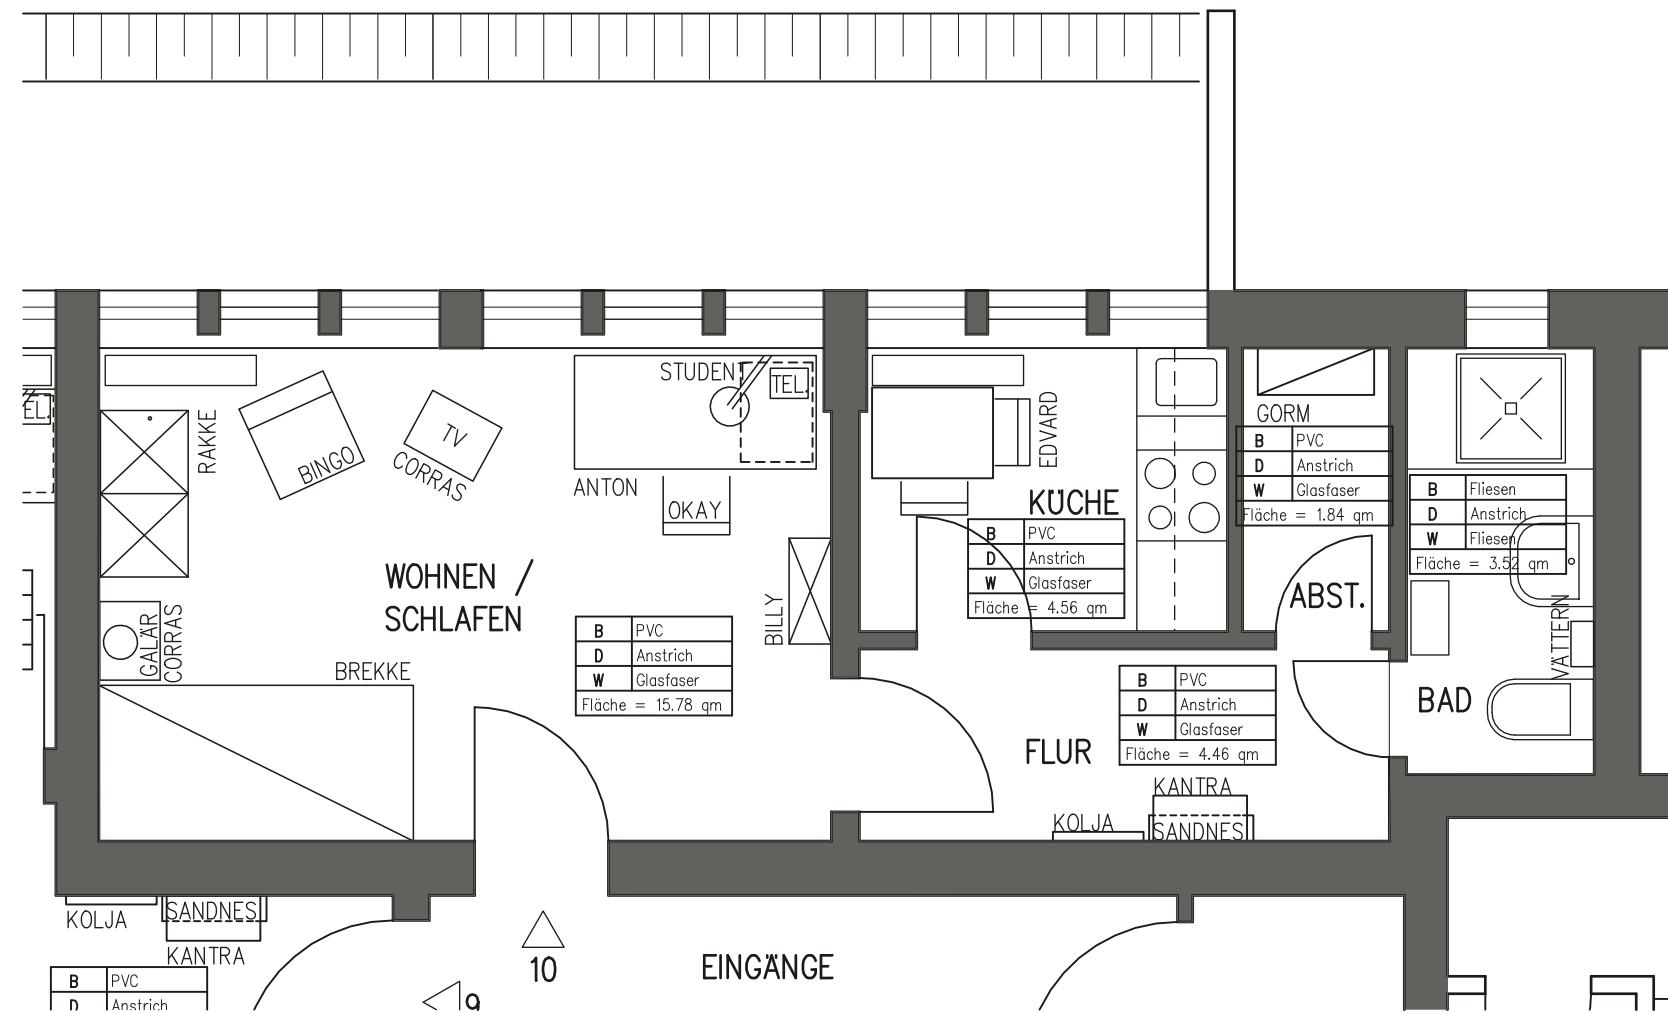

WOHNUNG 10 30.16qm (II. BV)

PROJEKT:
GÄSTEHAUS
 Kolumbusring 17
 53175 Bonn

Stiftung caesar
 Ludwig-Erhard-Allee 2
 53175 Bonn

PLAN:
 GR SOUTERRAIN WHG. 10

EINRICHTUNGSPLAN

Datum:	Gez.	Projekt-Nr.:	MASZTAB:	PLAN-NR.:
01.10.2003	LB	2000/8	M 1:50	10/10